

Sestavy komínových stříšek Napoleon UNI-1 a B


Půdorysná šířka 650 mm

Ukázky možného lineárního napojení komínových stříšek UNI-1 a B.

Komínové stříšky a moduly lze zakoupit samostatně v e-shopu a lze je takto kombinovat:


1 x Komínová stříška Napoleon B

1 x Modul Napoleon UNI-1

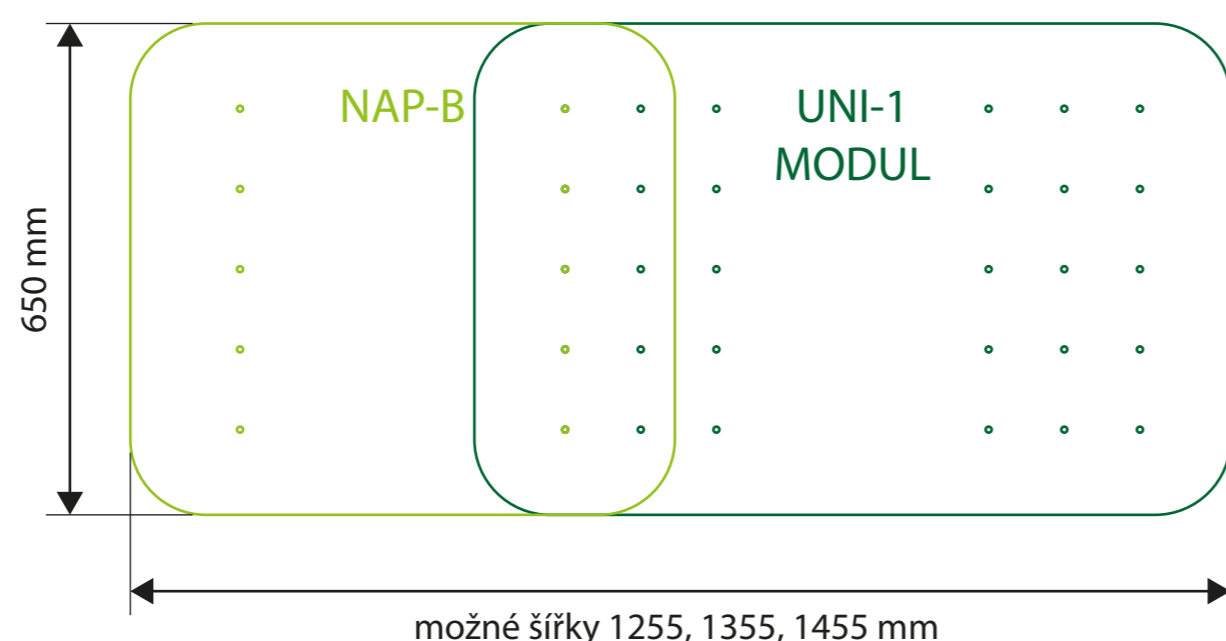


1 x Komínová stříška Napoleon UNI-1

1 x Modul Napoleon UNI-1

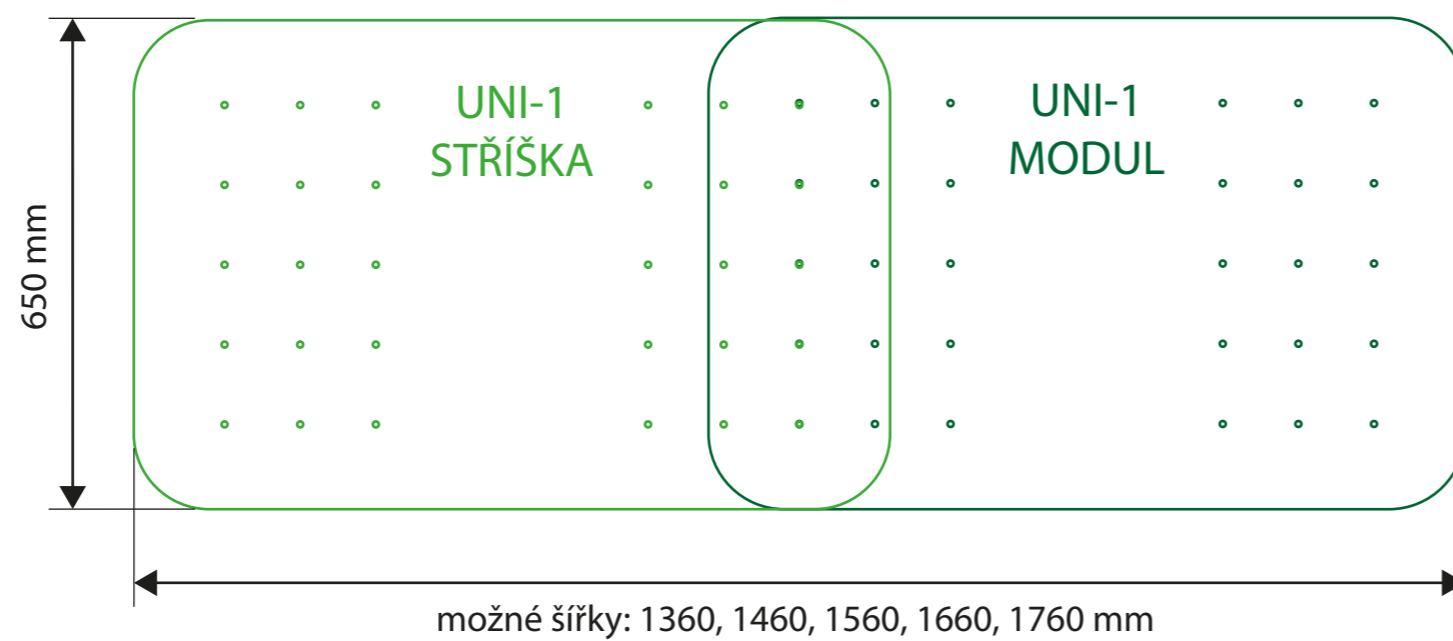


1 x Komínová stříška Napoleon B

2 x Modul Napoleon UNI-1

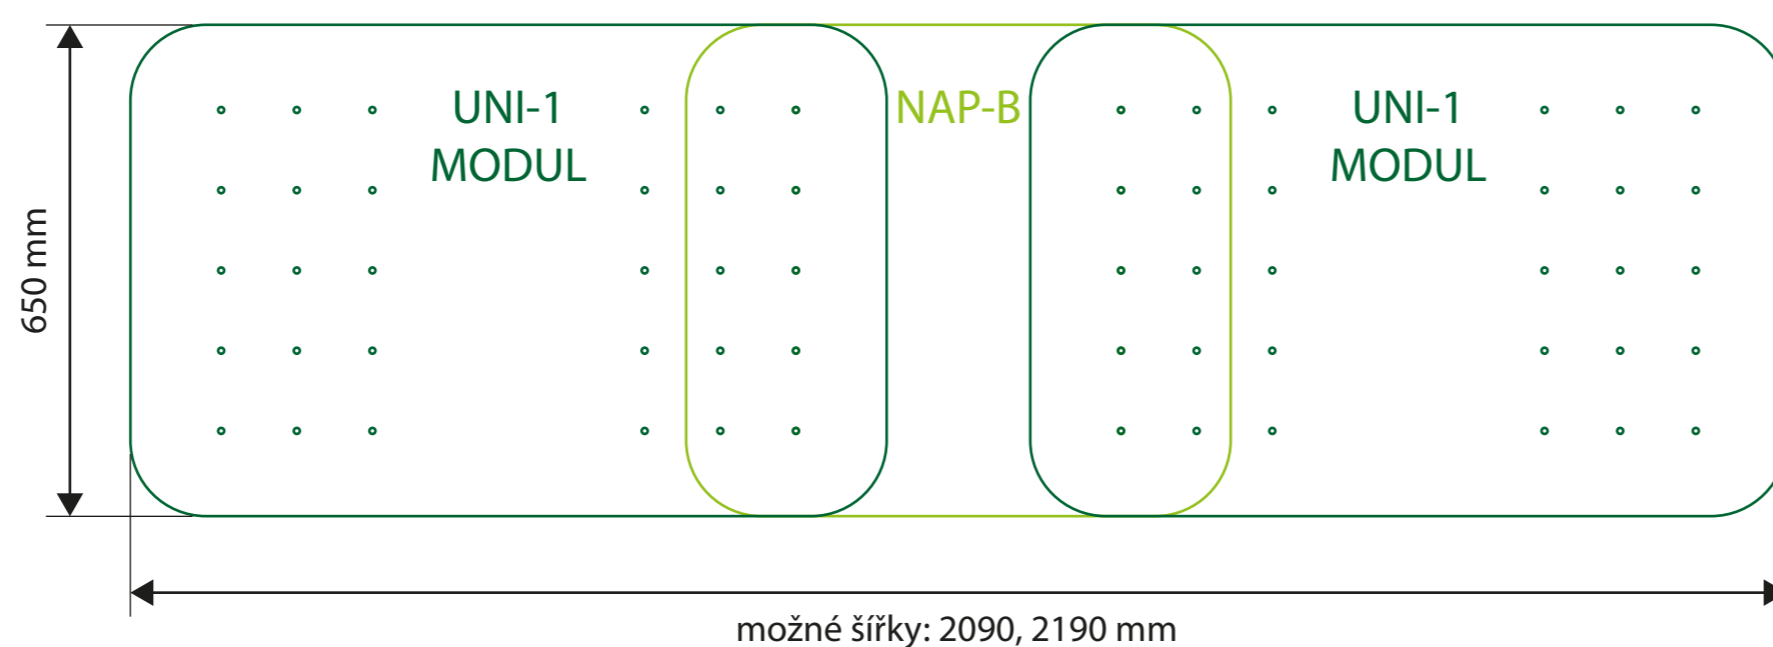


1 x Komínová stříška Napoleon UNI-1

2 x Modul Napoleon UNI-1

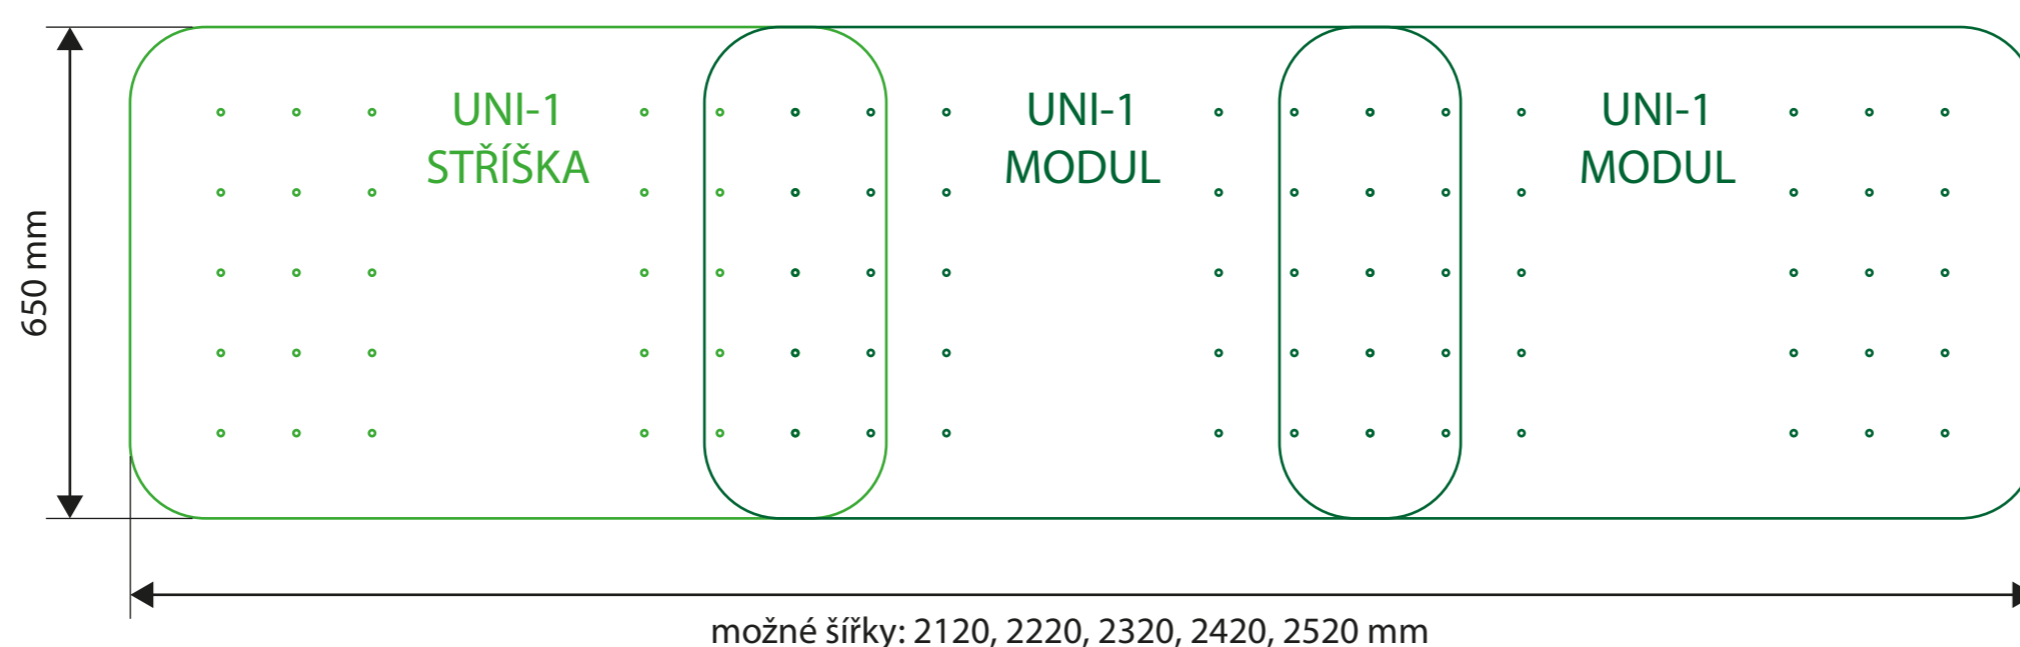


1 x Komínová stříška Napoleon B

3 x Modul Napoleon UNI-1

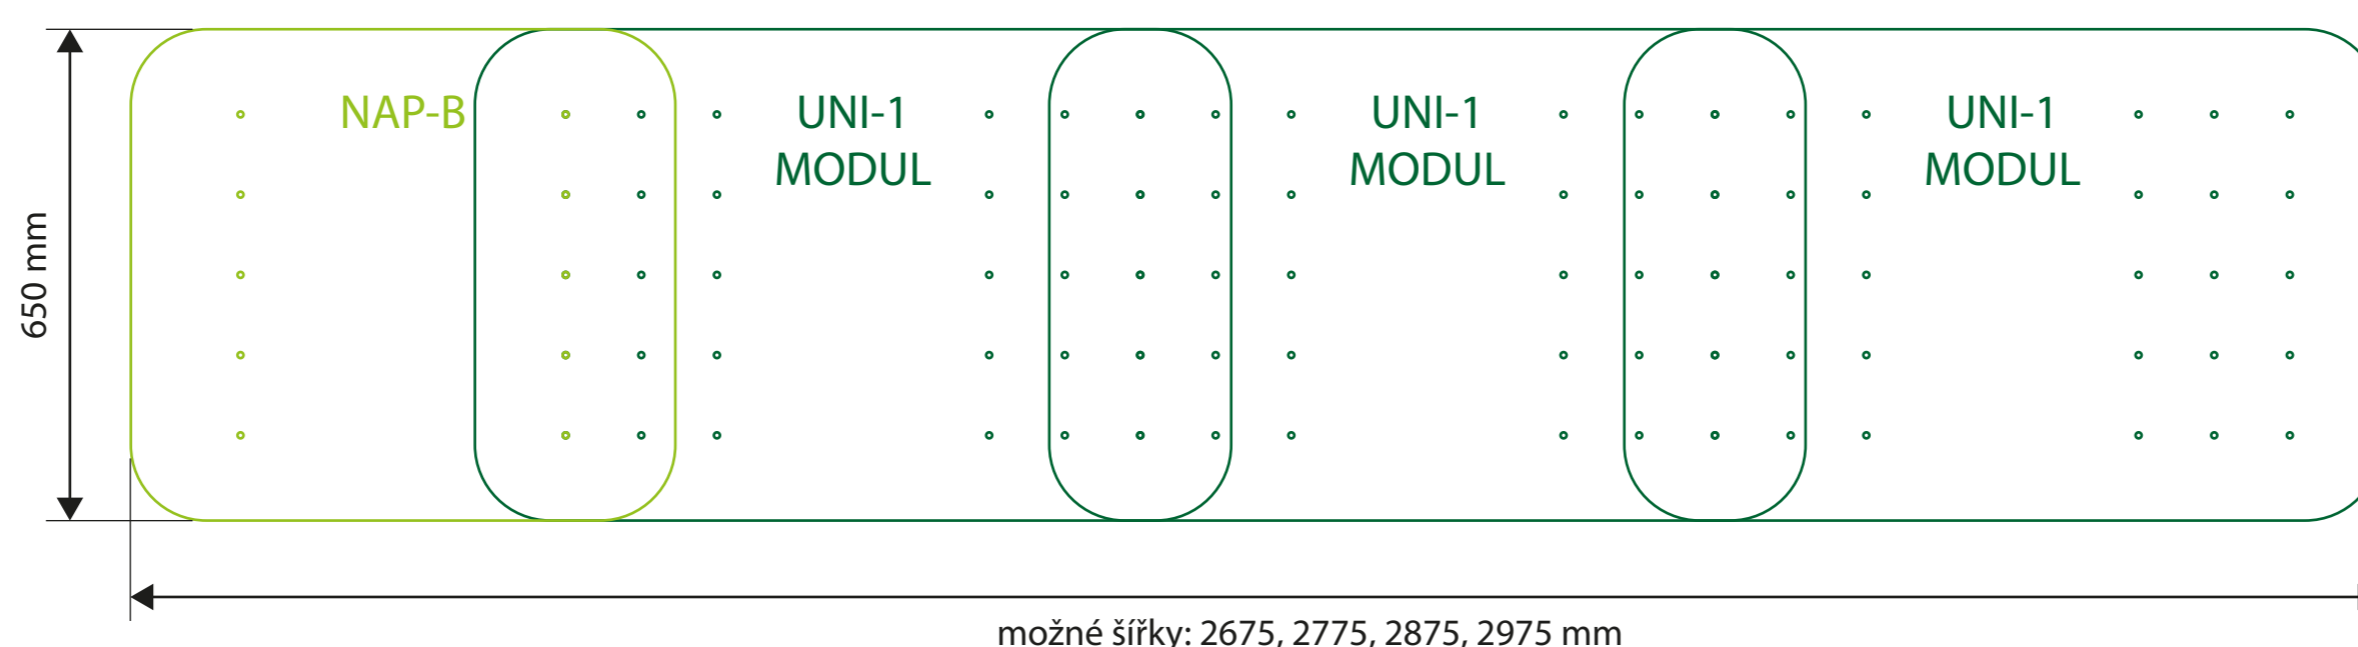


1 x Komínová stříška Napoleon UNI-1

3 x Modul Napoleon UNI-1

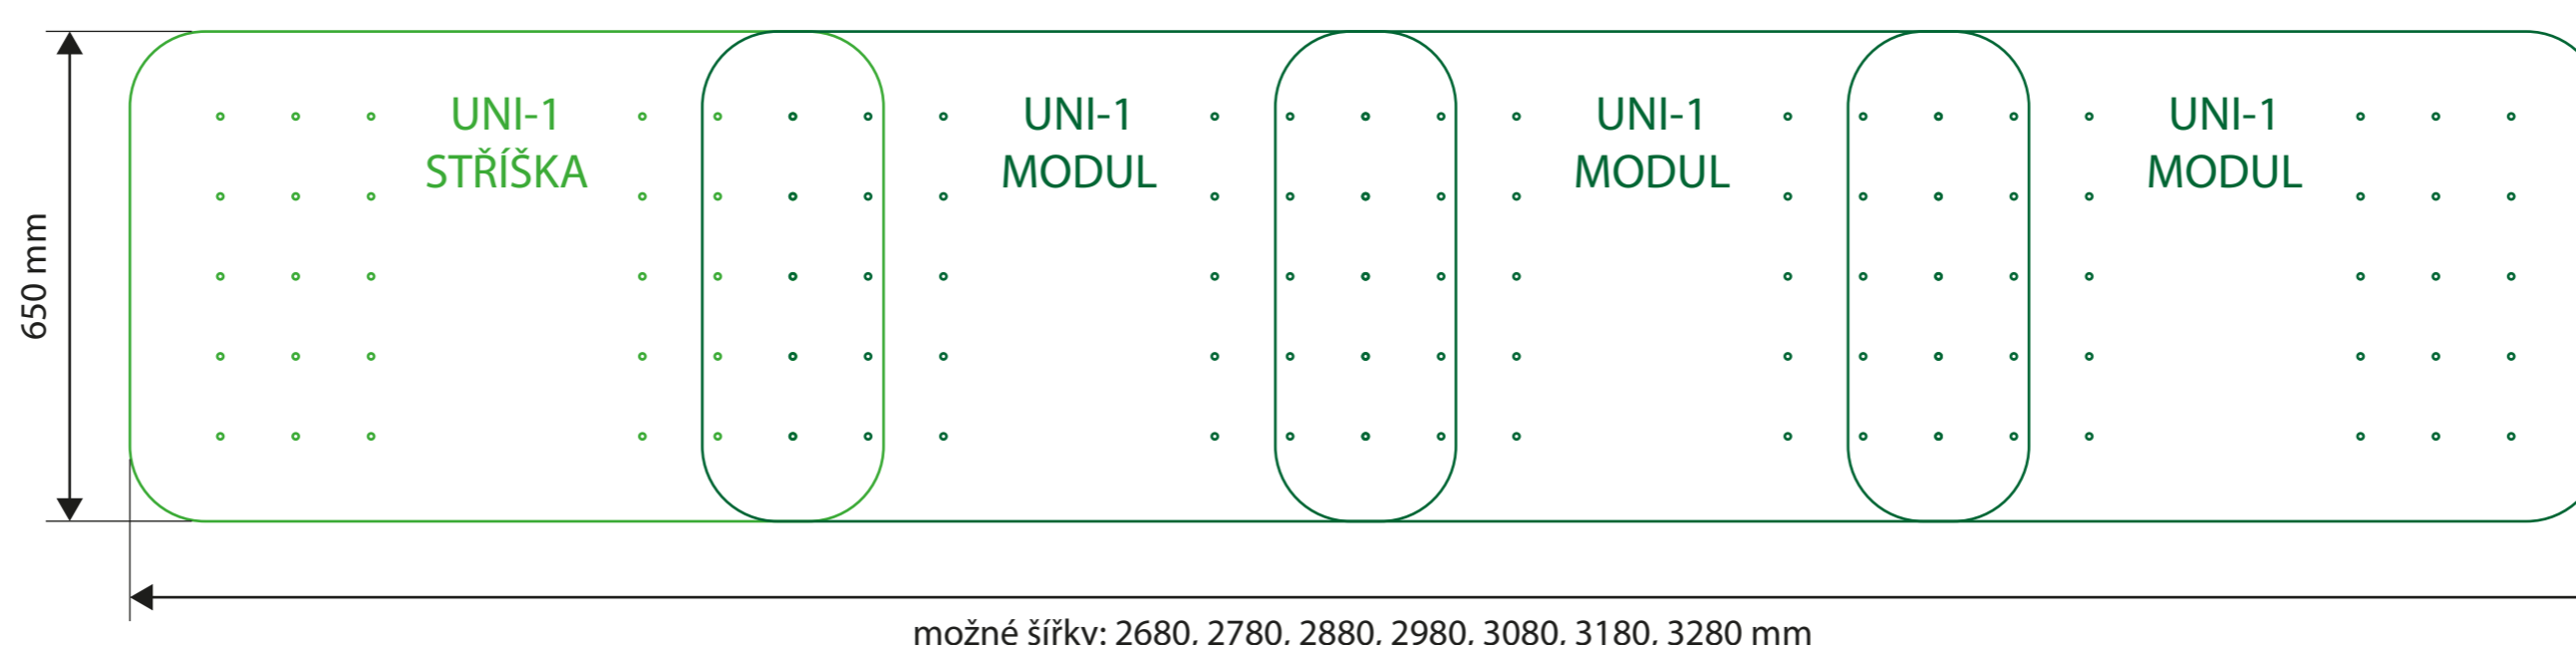


1 x Komínová stříška Napoleon UNI-1

4 x Modul Napoleon UNI-1

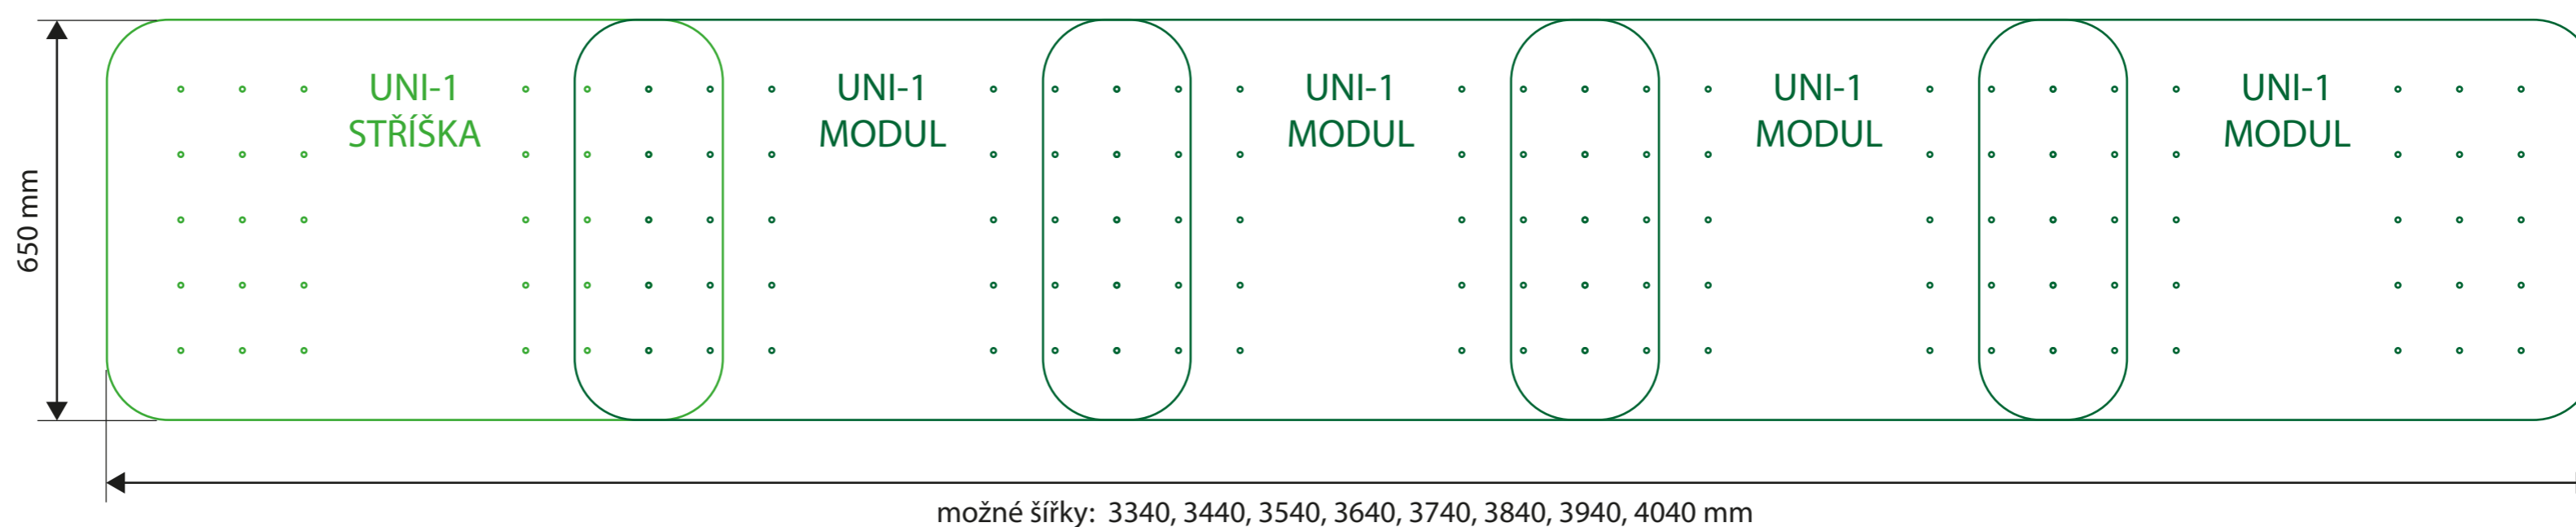


Jednotlivé komponenty:

Komínová stříška NAPOLEON B
(balení obsahuje dvě konzole)

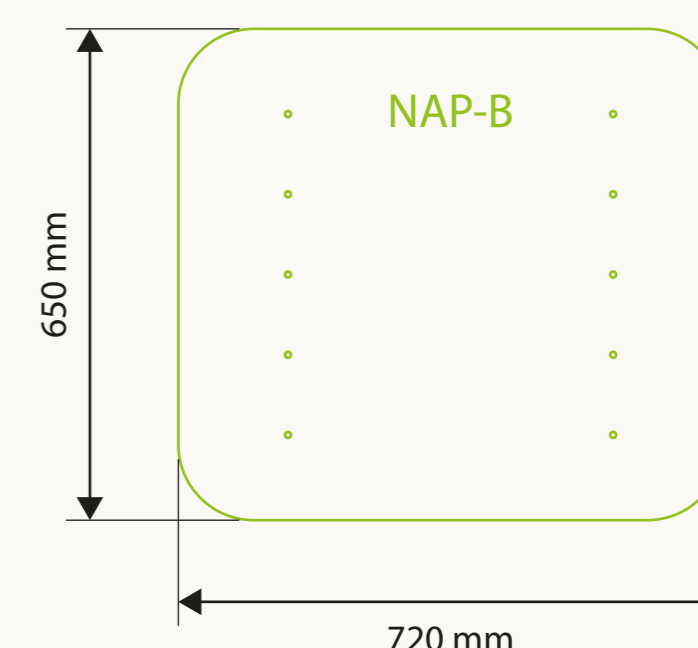

Komínová stříška UNI-1
(balení obsahuje dvě konzole)

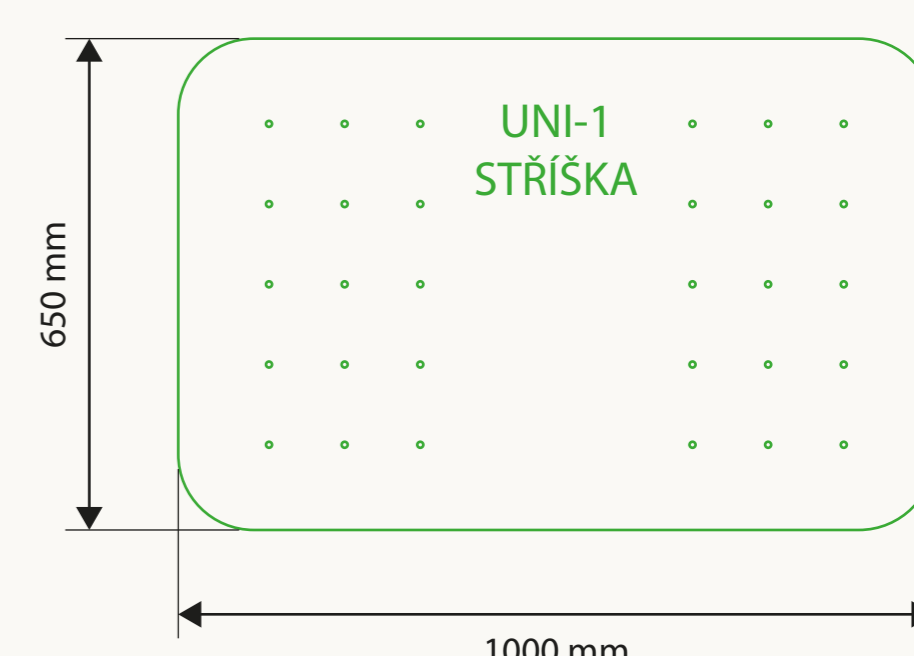

Nadpojovací modul UNI-1
(balení obsahuje jednu konzoli)

